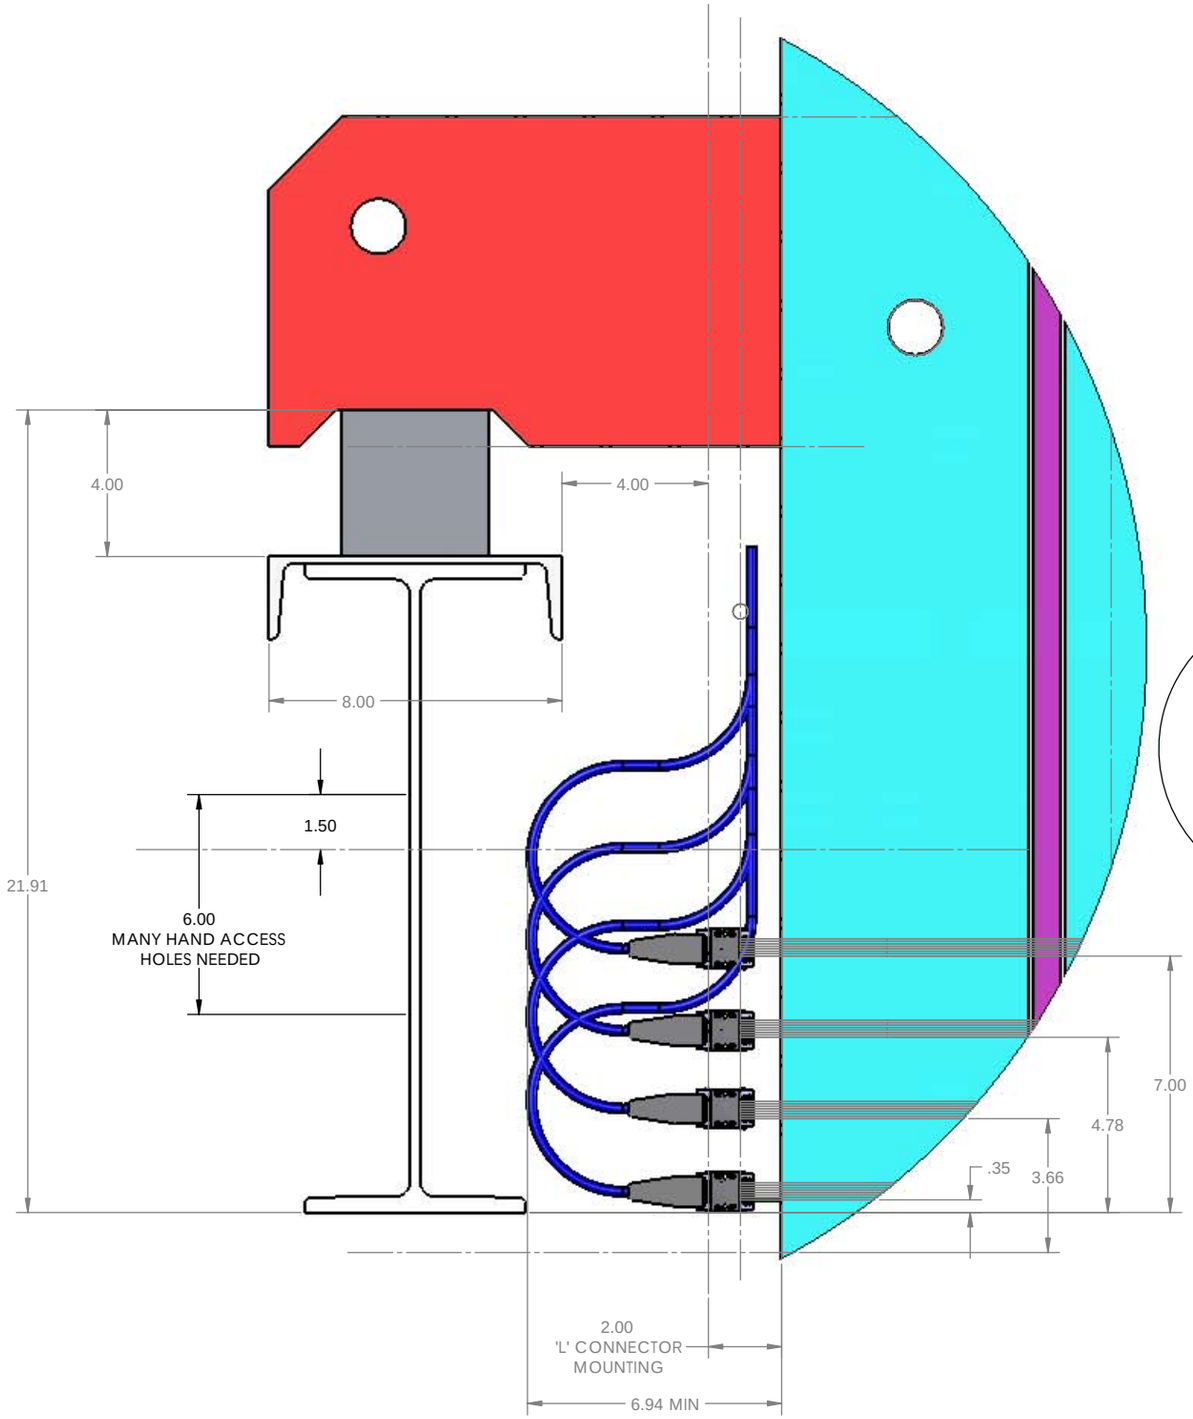
4.00
4.00
8.00
1.50
21.91
6.00
MANY HAND ACCESS
HOLES NEEDED
7.00
4.78
.35
3.66
2.00
'L' CONNECTOR
MOUNTING
6.94 MIN

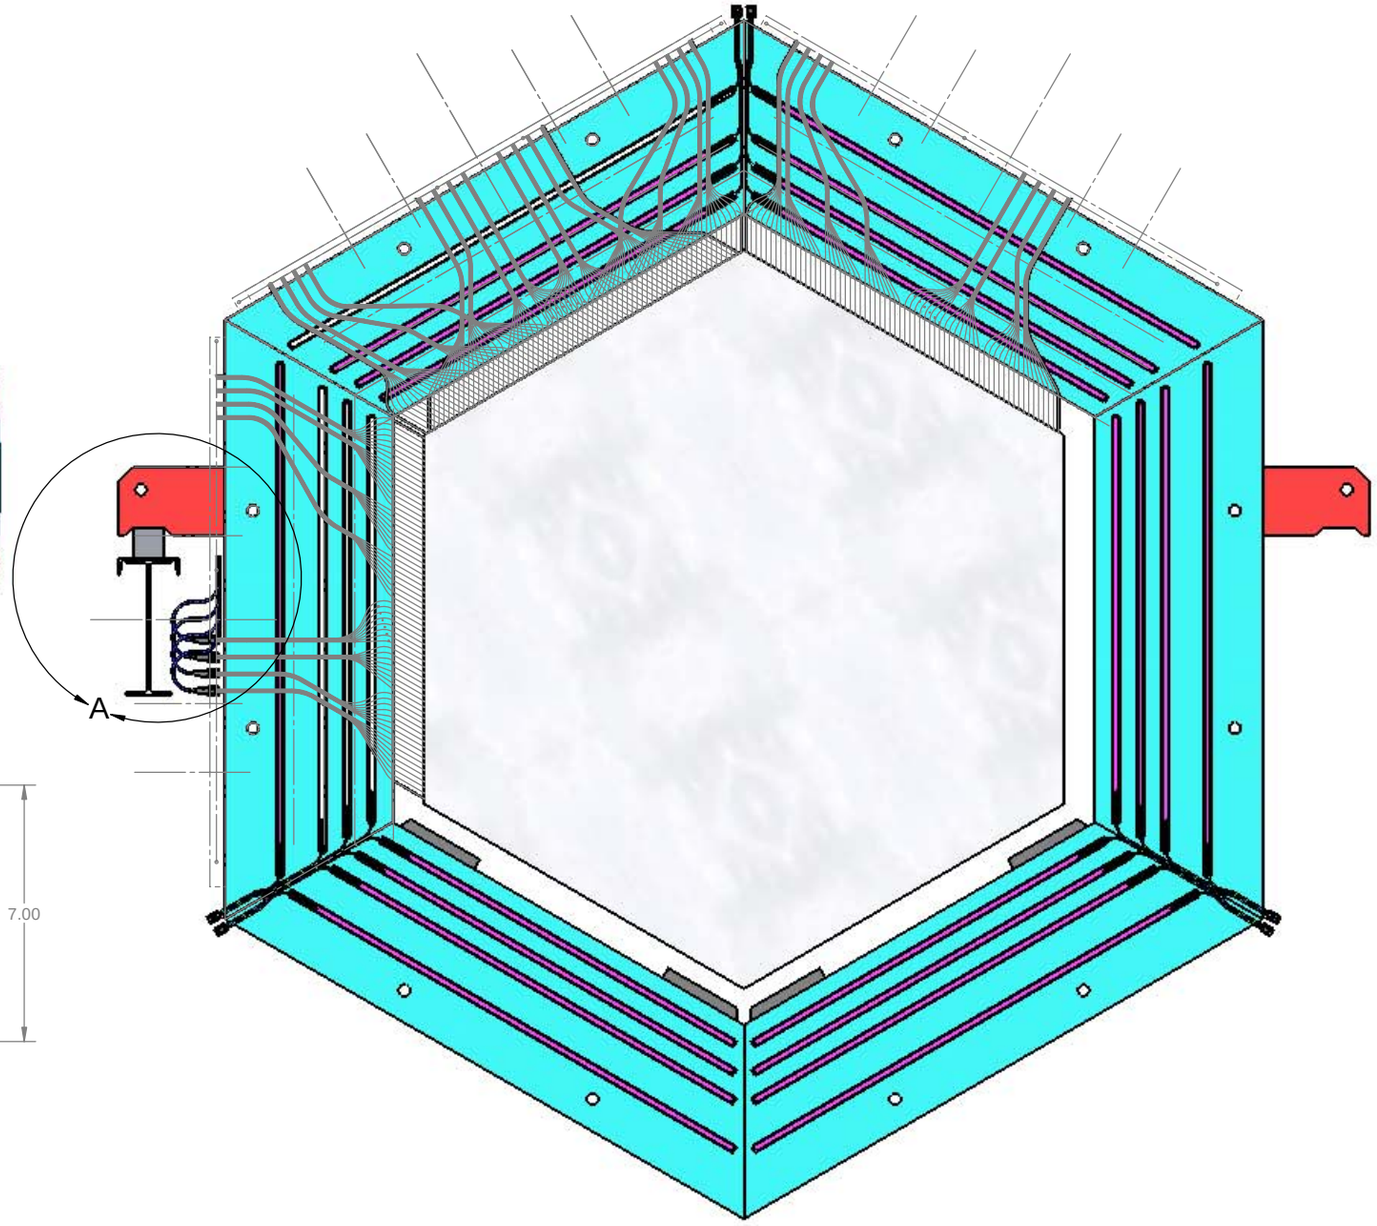
A